


m. Goleniów

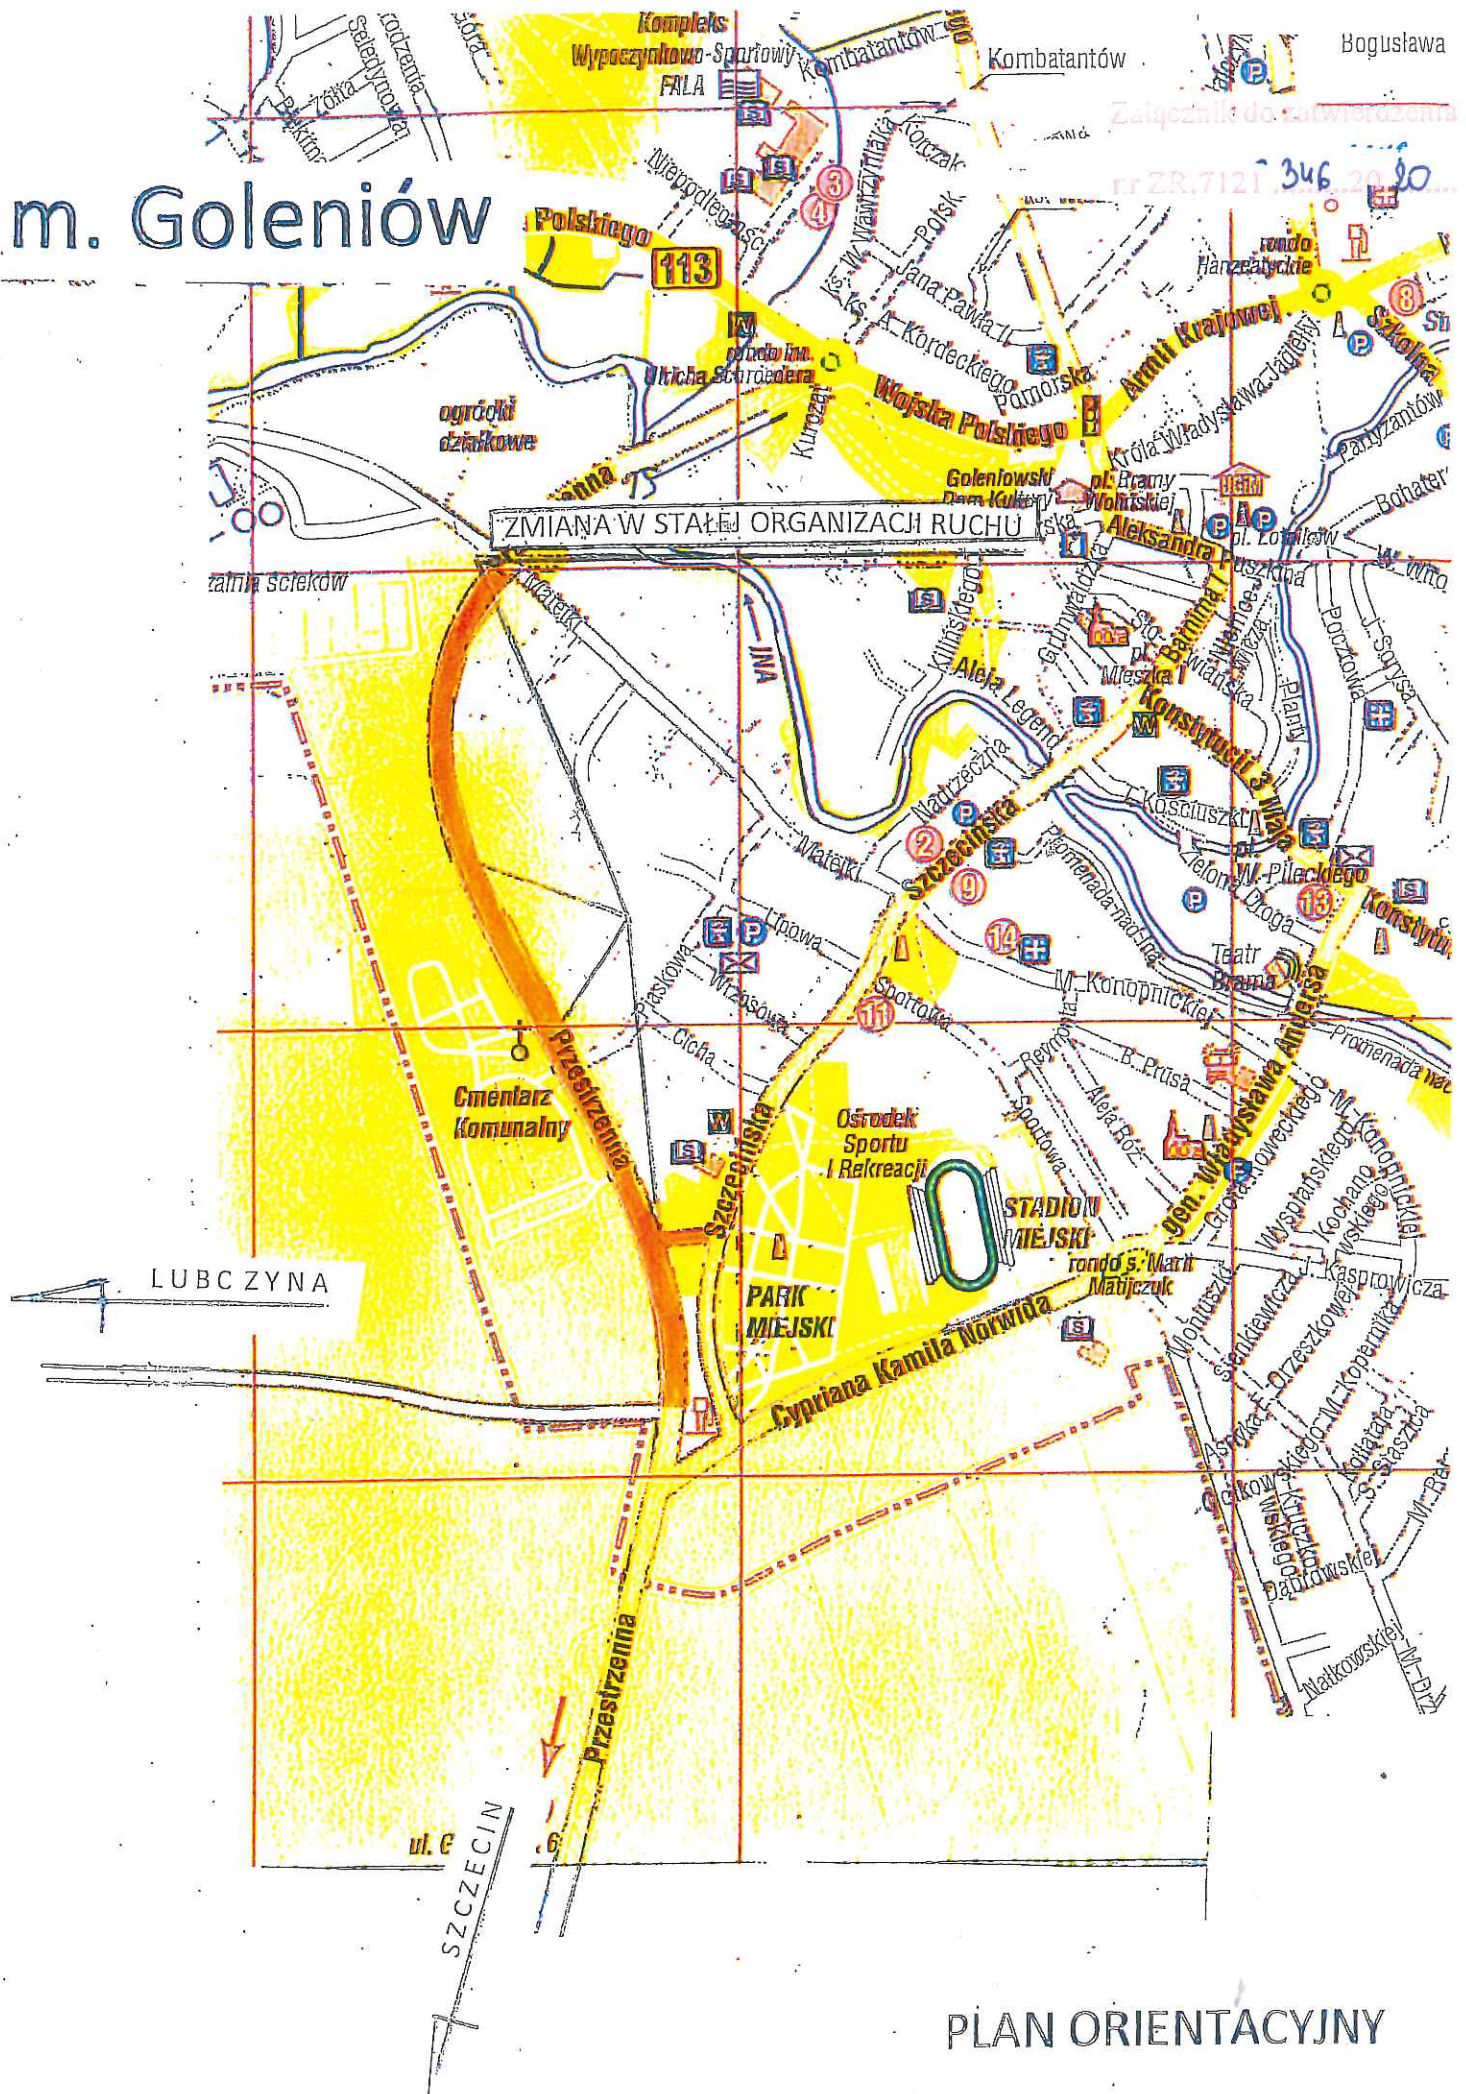


PLAN ORIENTACYJNY

Skala 1: 10 000

RYSUNEK NR. 1

TYMCZASOWA ORGANIZACJA RUCHU
Zabezpieczenie świąt „Wszystkich świętych”
m. Goleniów

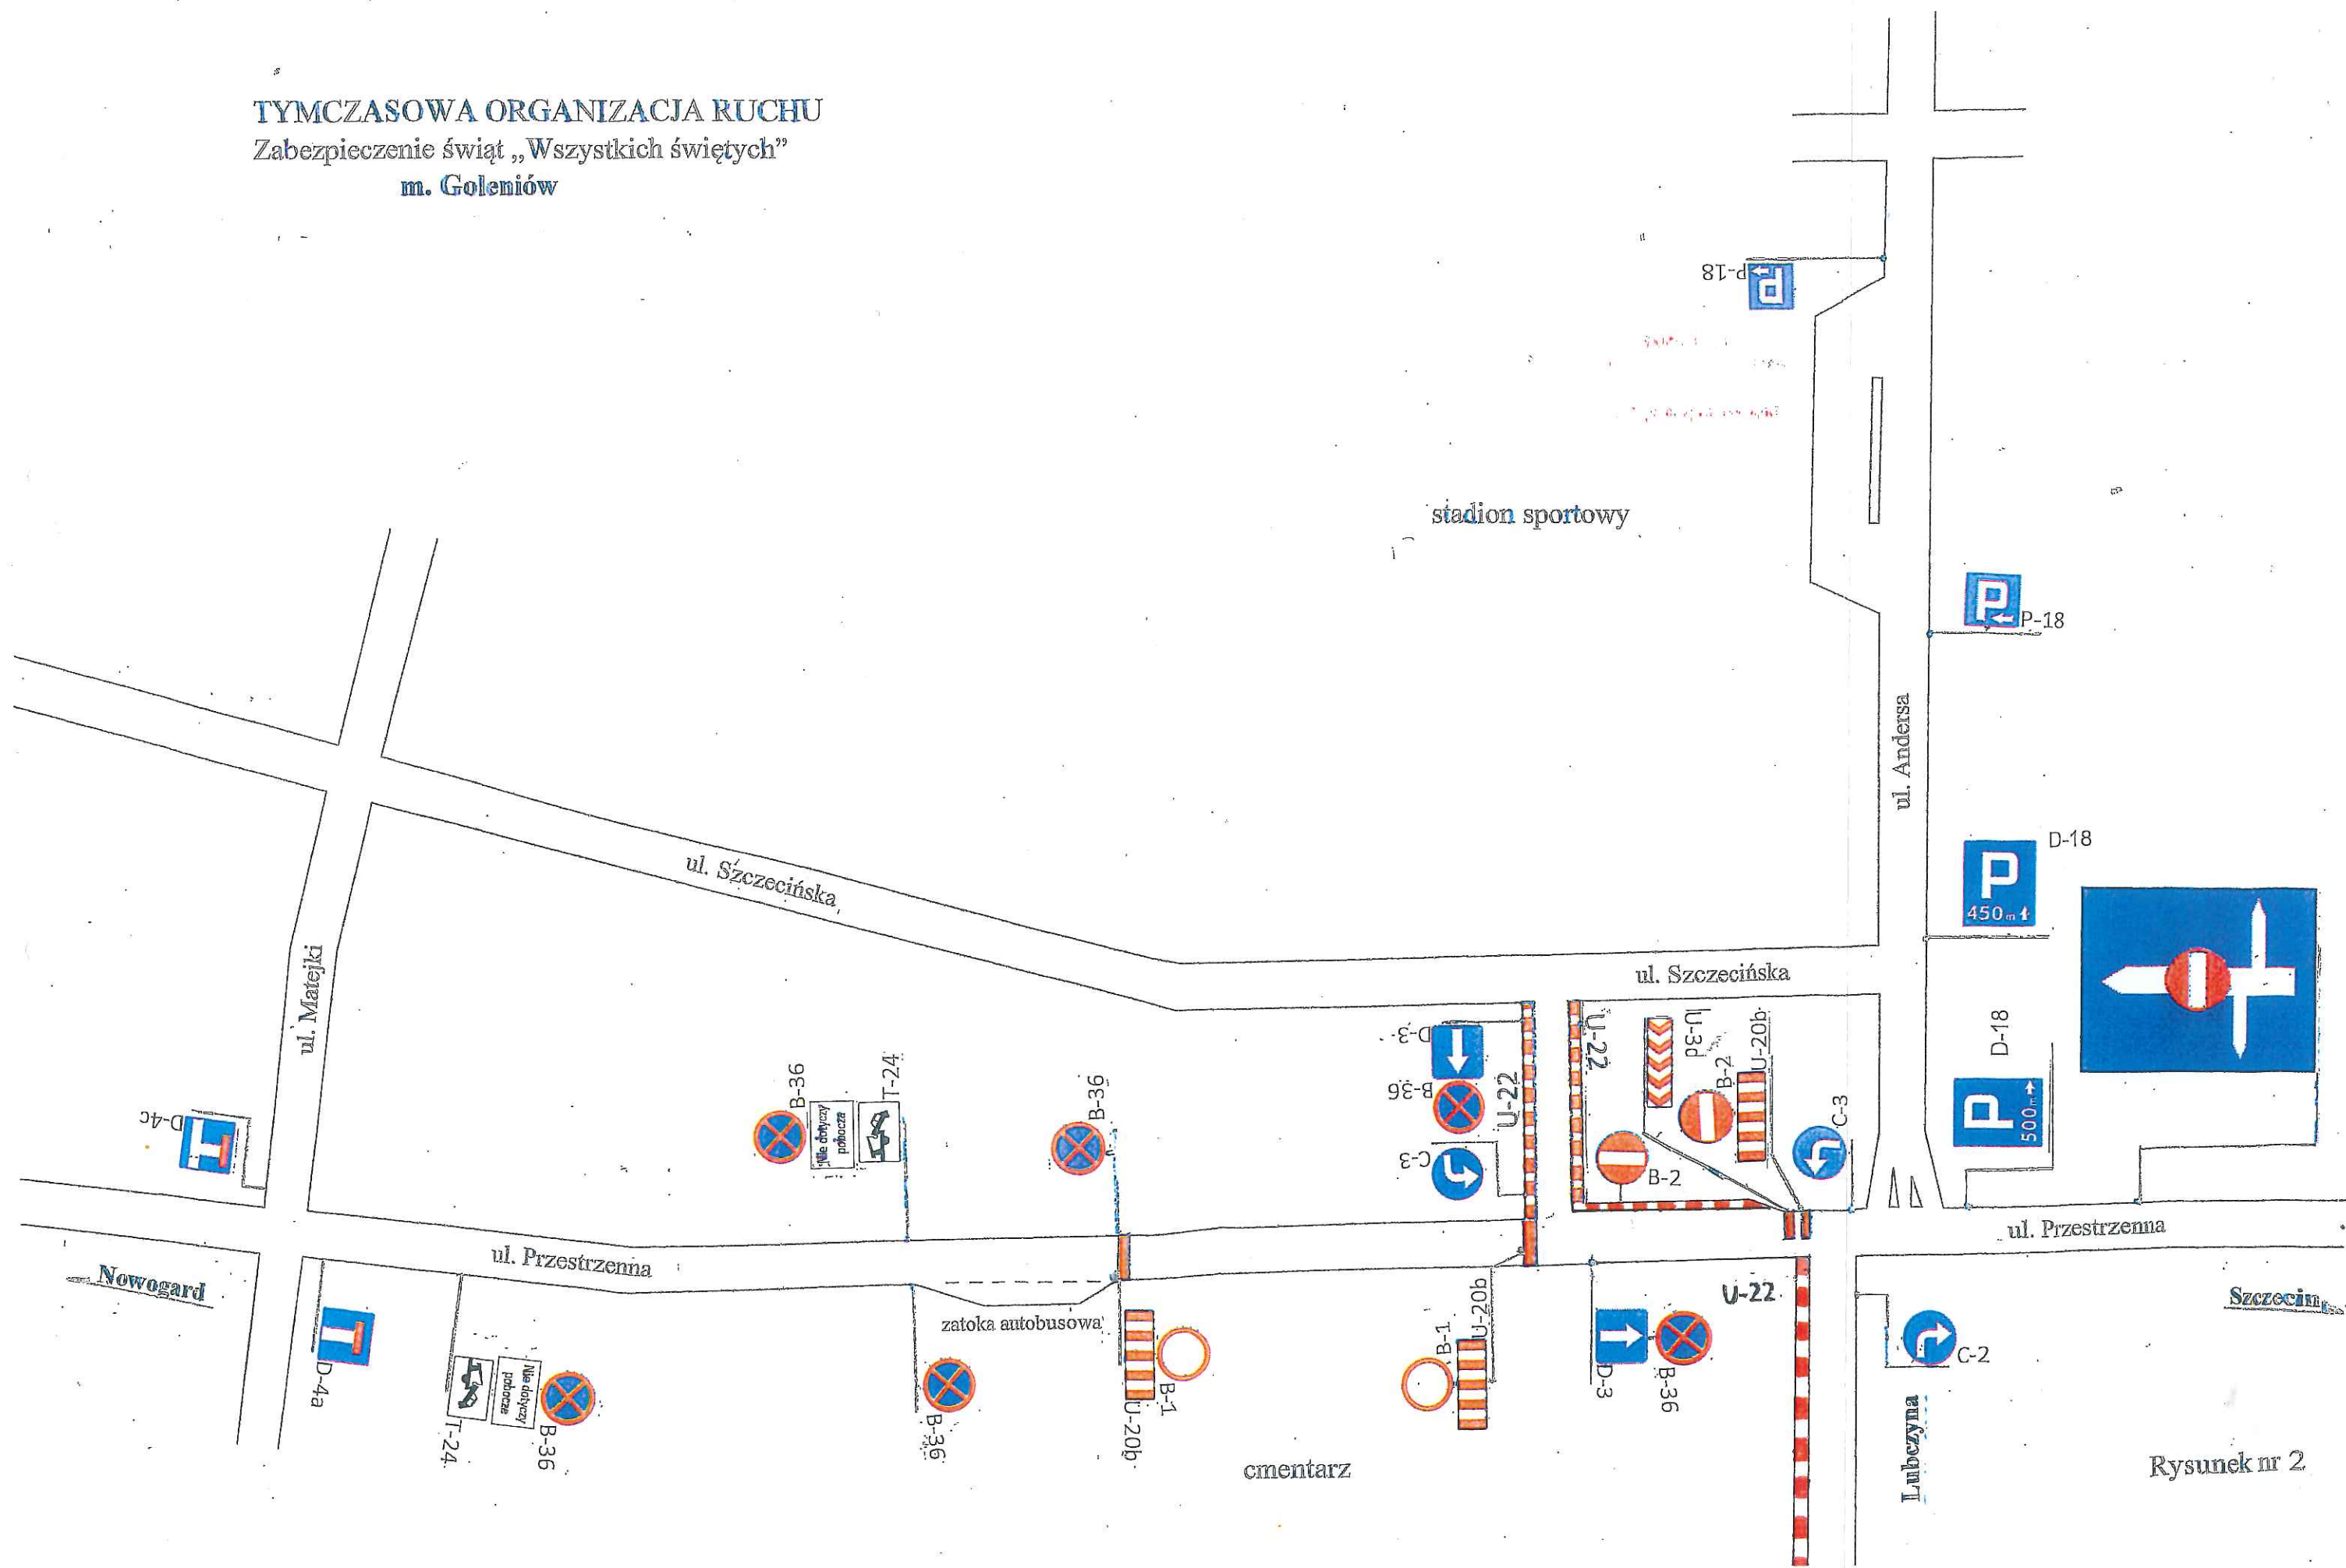

Rysunek nr 2