


330 30 20

Objazd do ul. Nadtorowej o masie całkowitej ponad 3,5 t

Objazd do ul. Nadtorowej o masie całkowitej ponad 3,5 t

Objazd do ul. Nadtorowej o masie całkowitej ponad 3,5 t

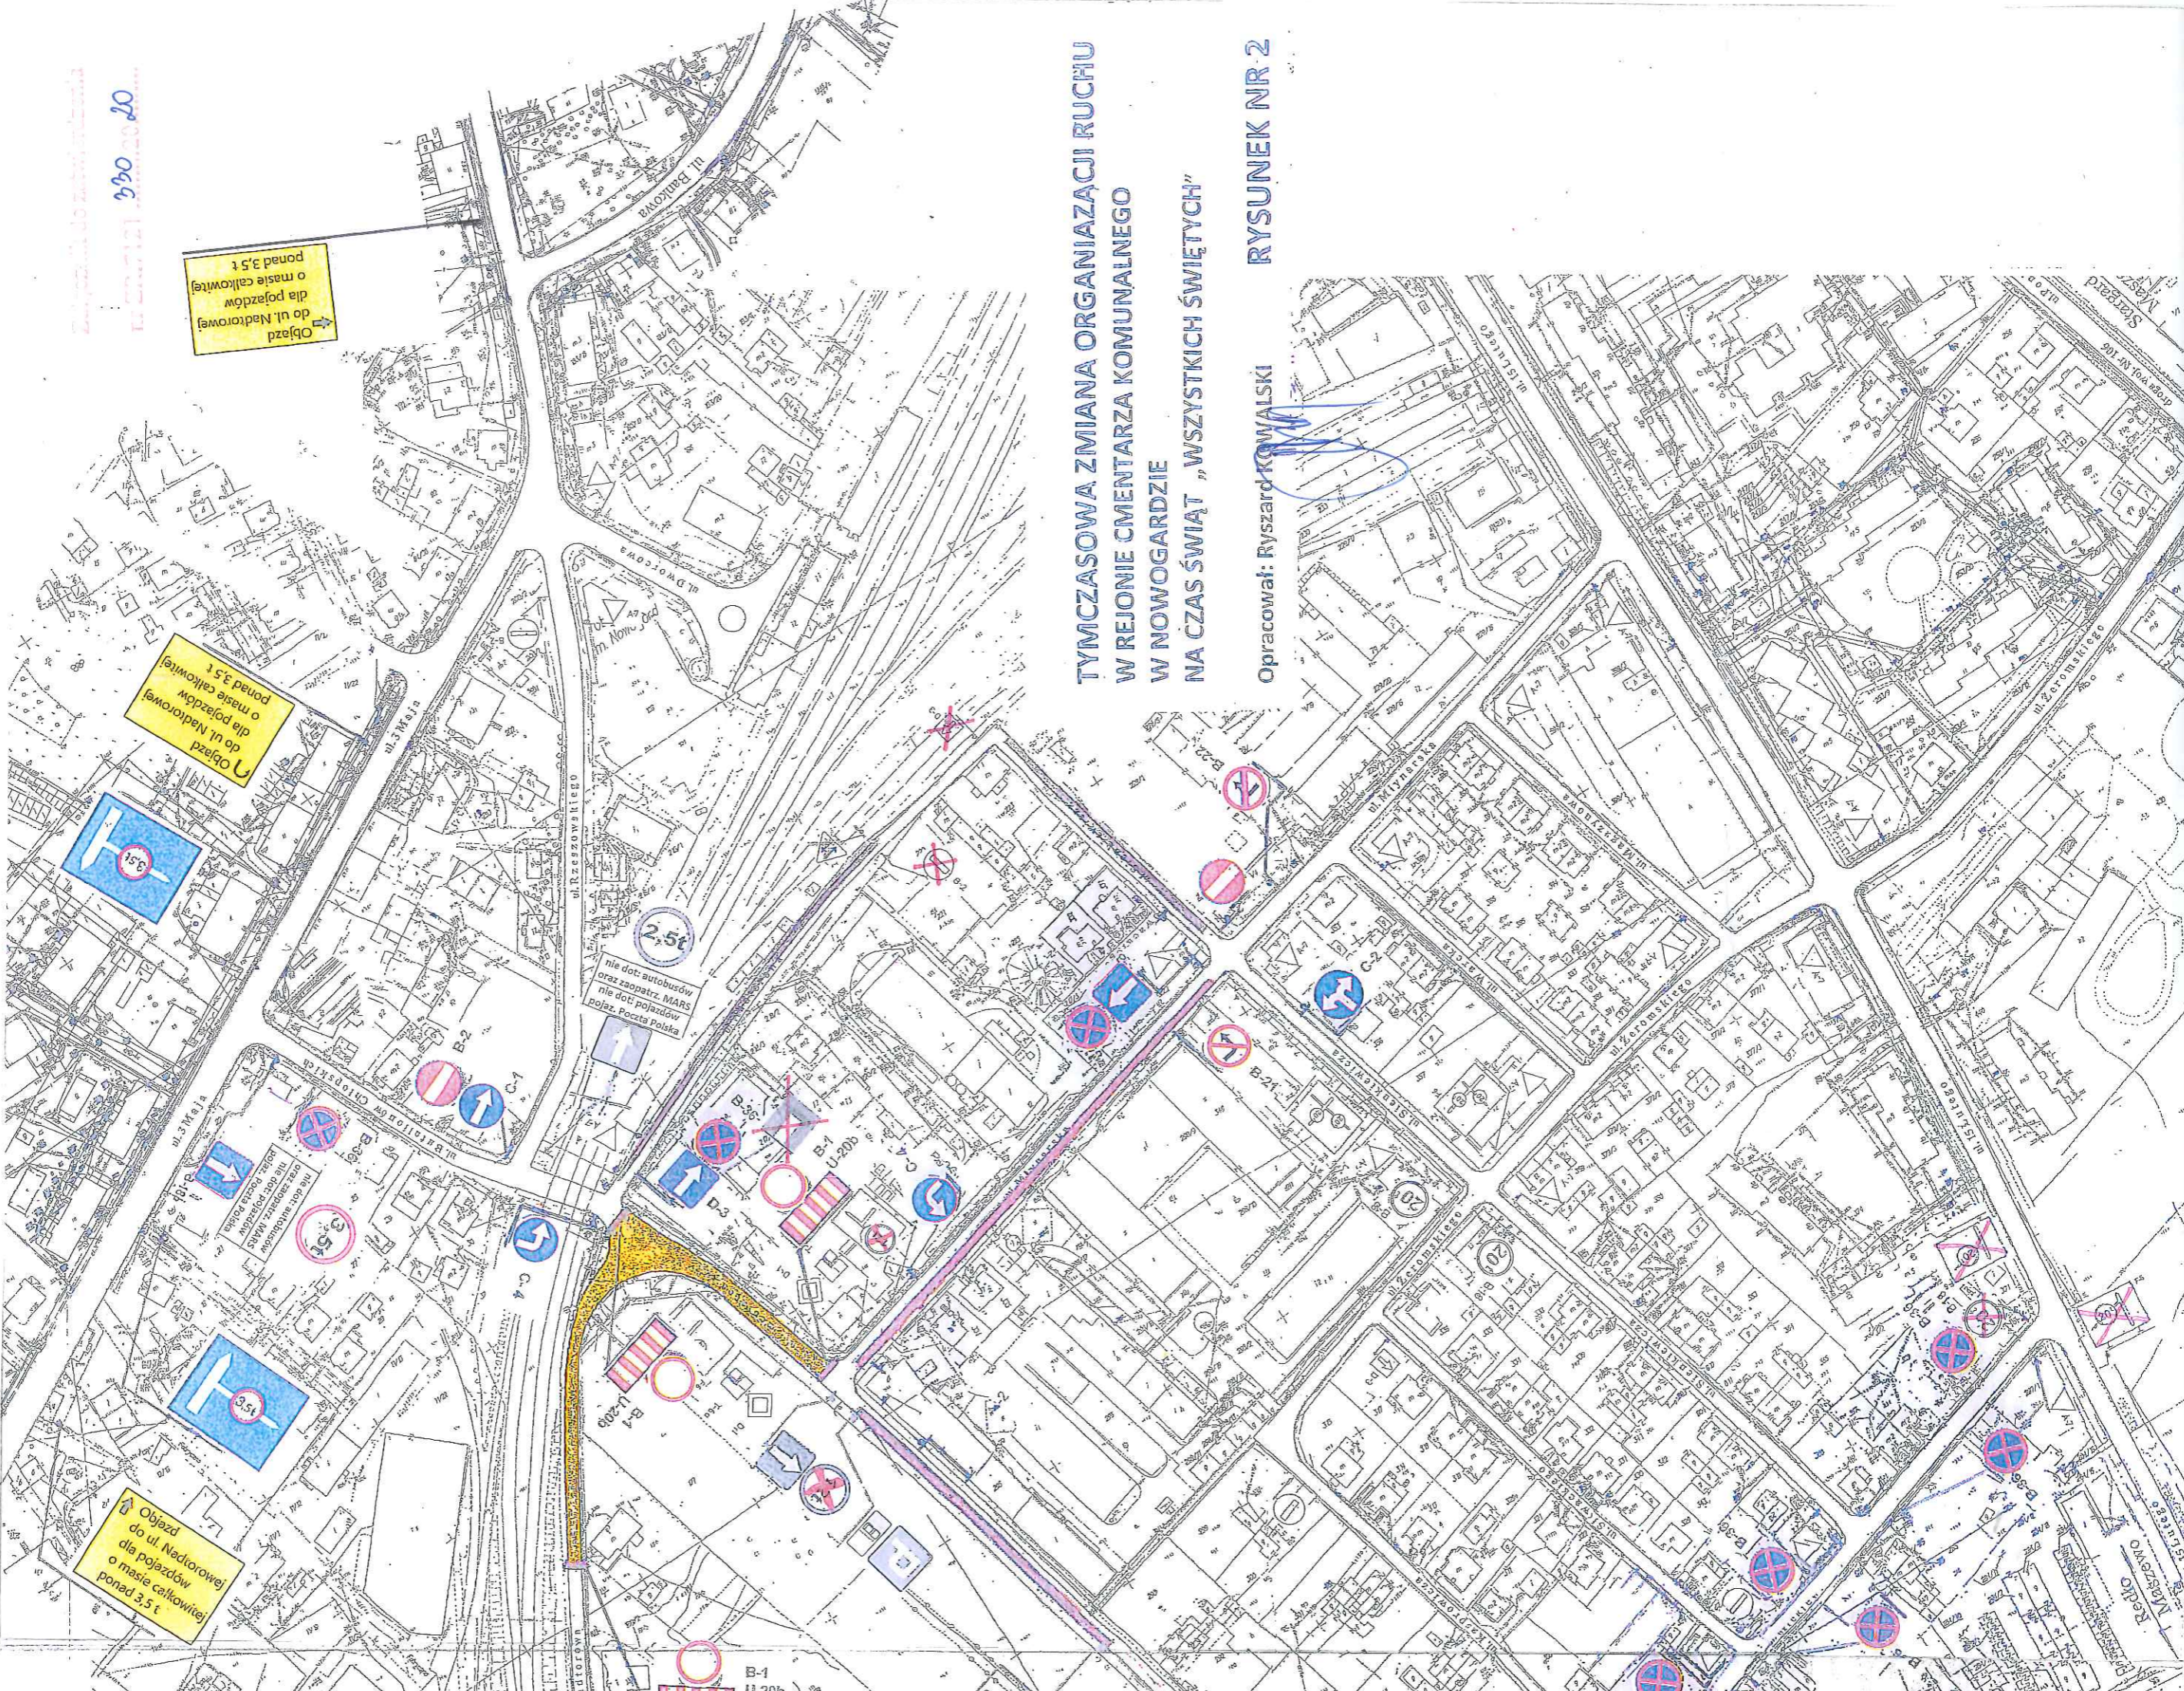


2,5t
nie dot. autobusów
oraz saopatr. MARS
nie dot. pojazdów
pojaz. Pocztą Polska

B-1
U-20b

**TYMCZASOWA ZMIANA ORGANIZACJI RUCHU
W REJONIE CMENTARZA KOMUNALNEGO
W NOWOGARDZIE
NA CZAS ŚWIĄT „WSZYSTKICH ŚWIĘTYCH”**


Opracował: Ryszard KOWALSKI

RYСУNEK NR 2

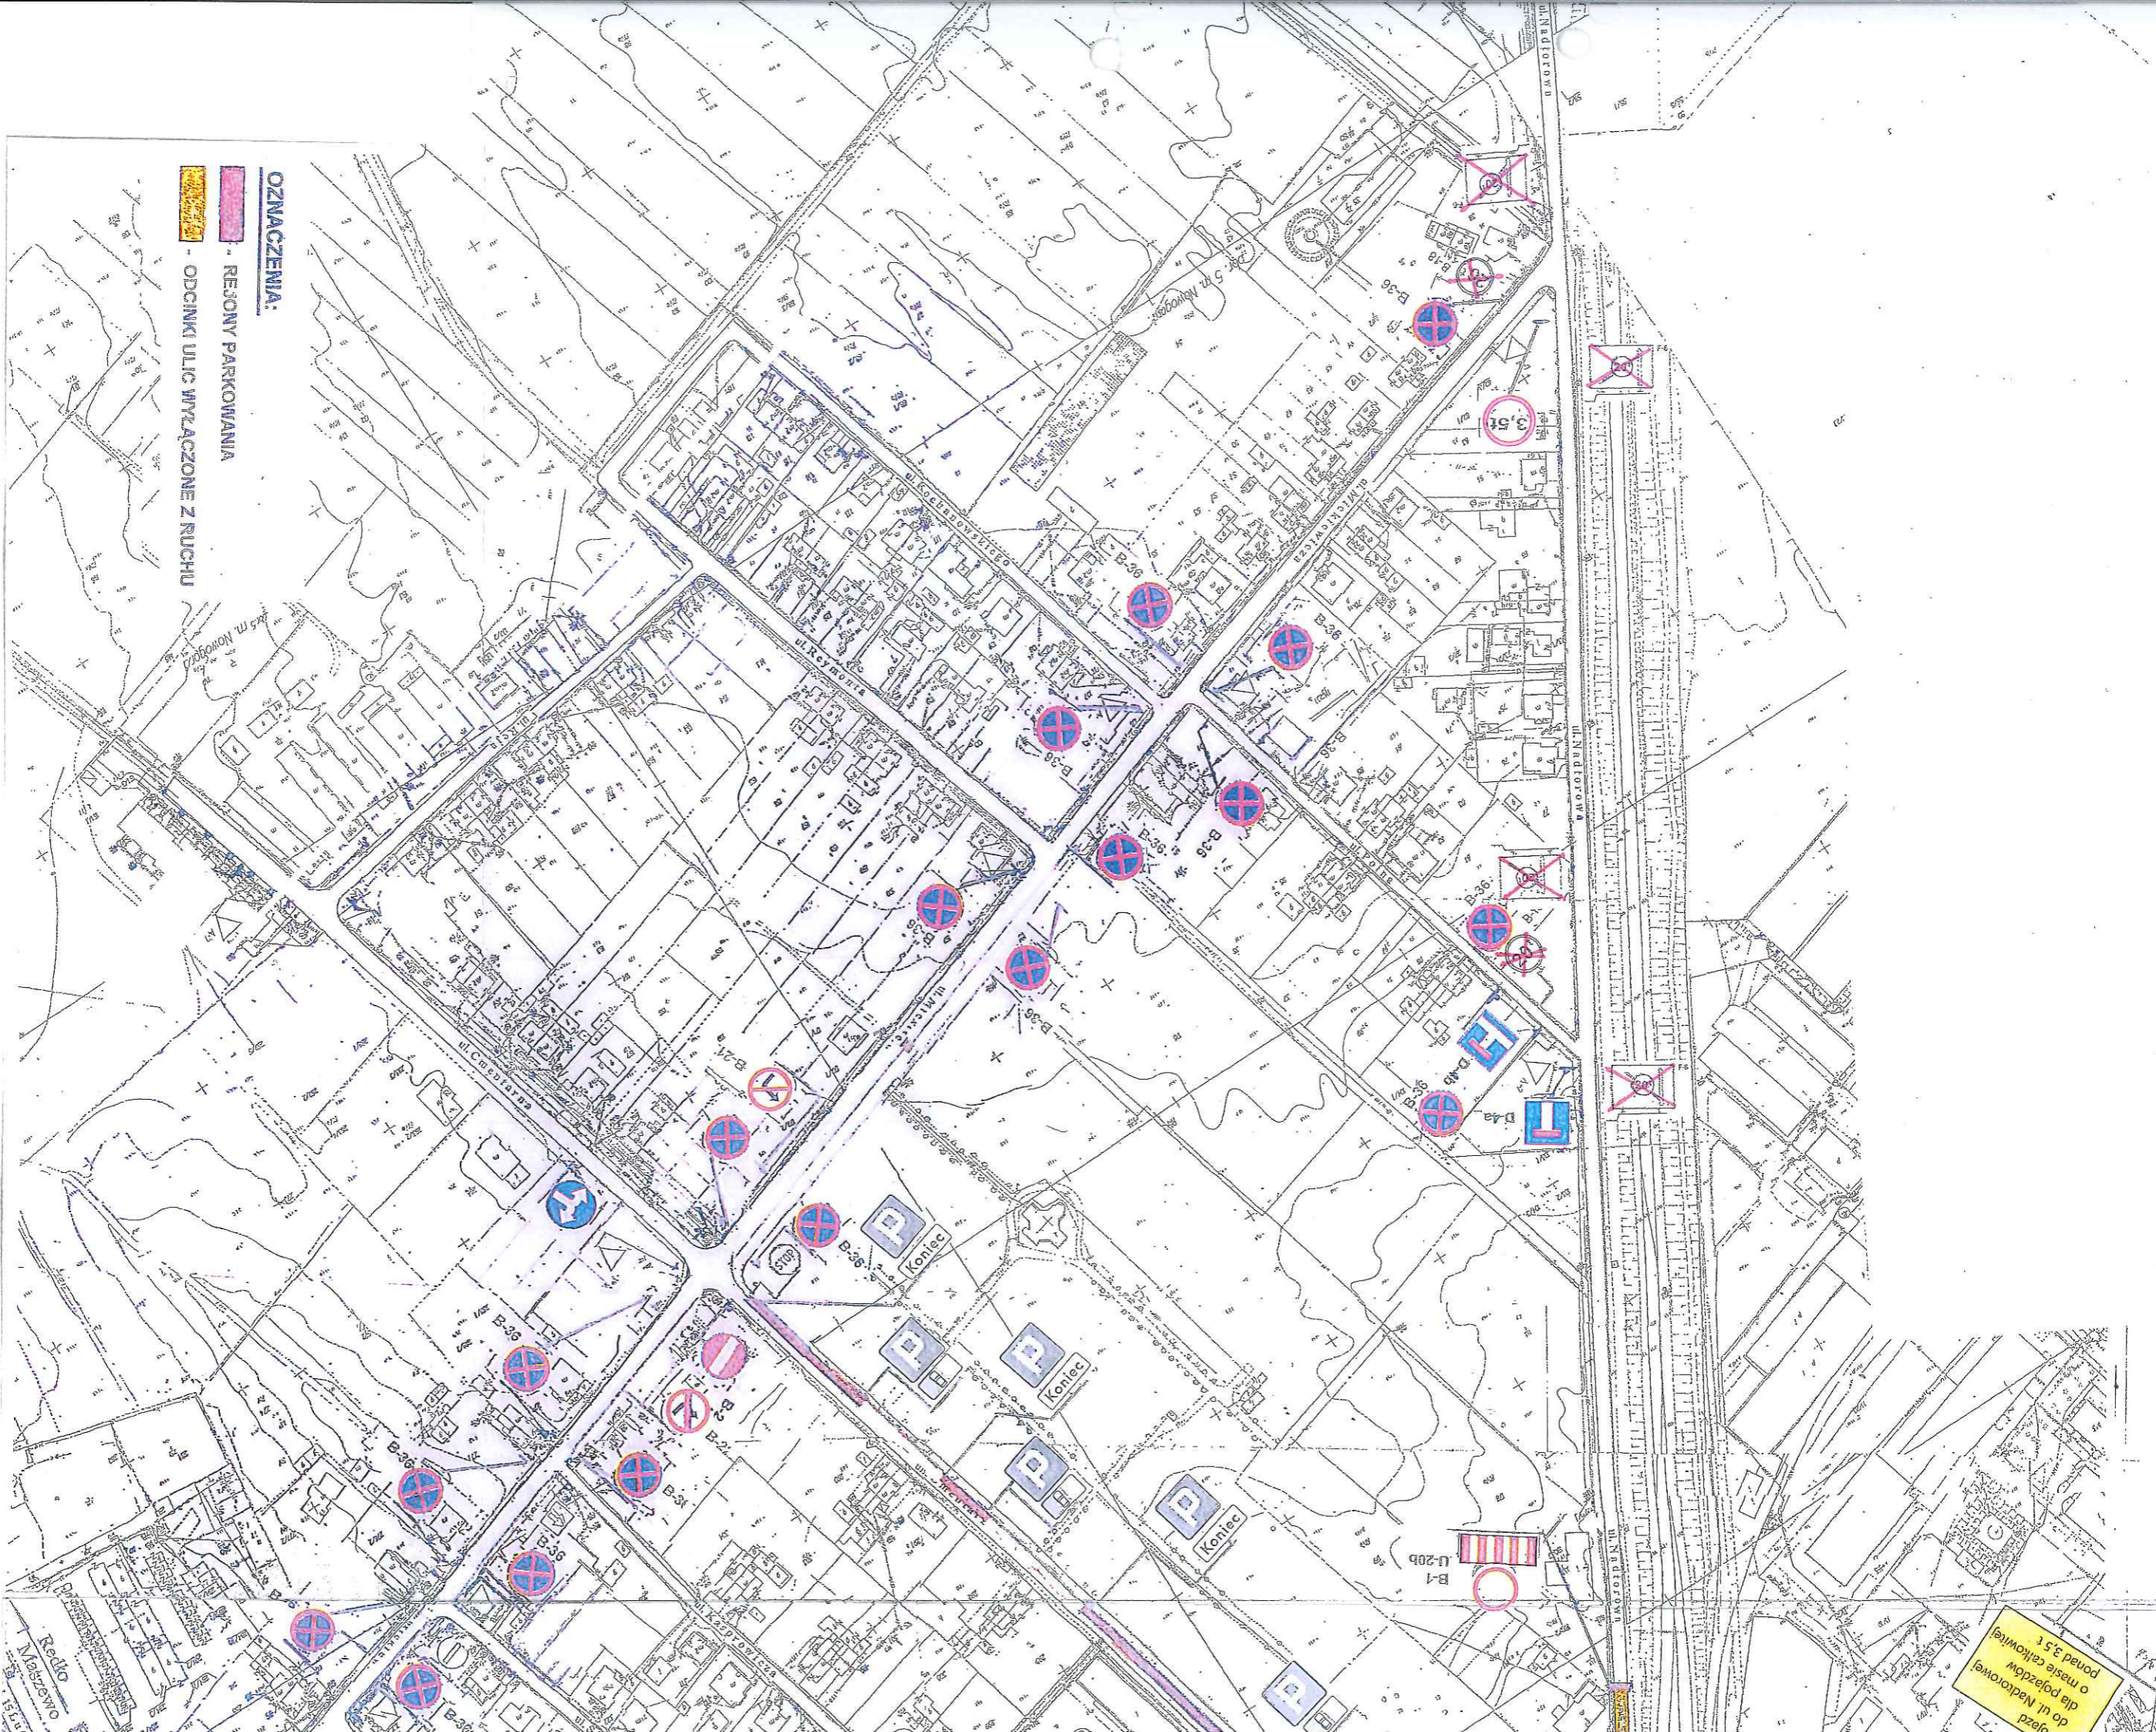

OZNACZENIA:
- REJONY PARKOWANIA
- ODCINKI ULIC WYŁĄCZONE Z RUCHU

przez
do ul. Nadziorowej
o masie całkowitej
ponad 3,5 t

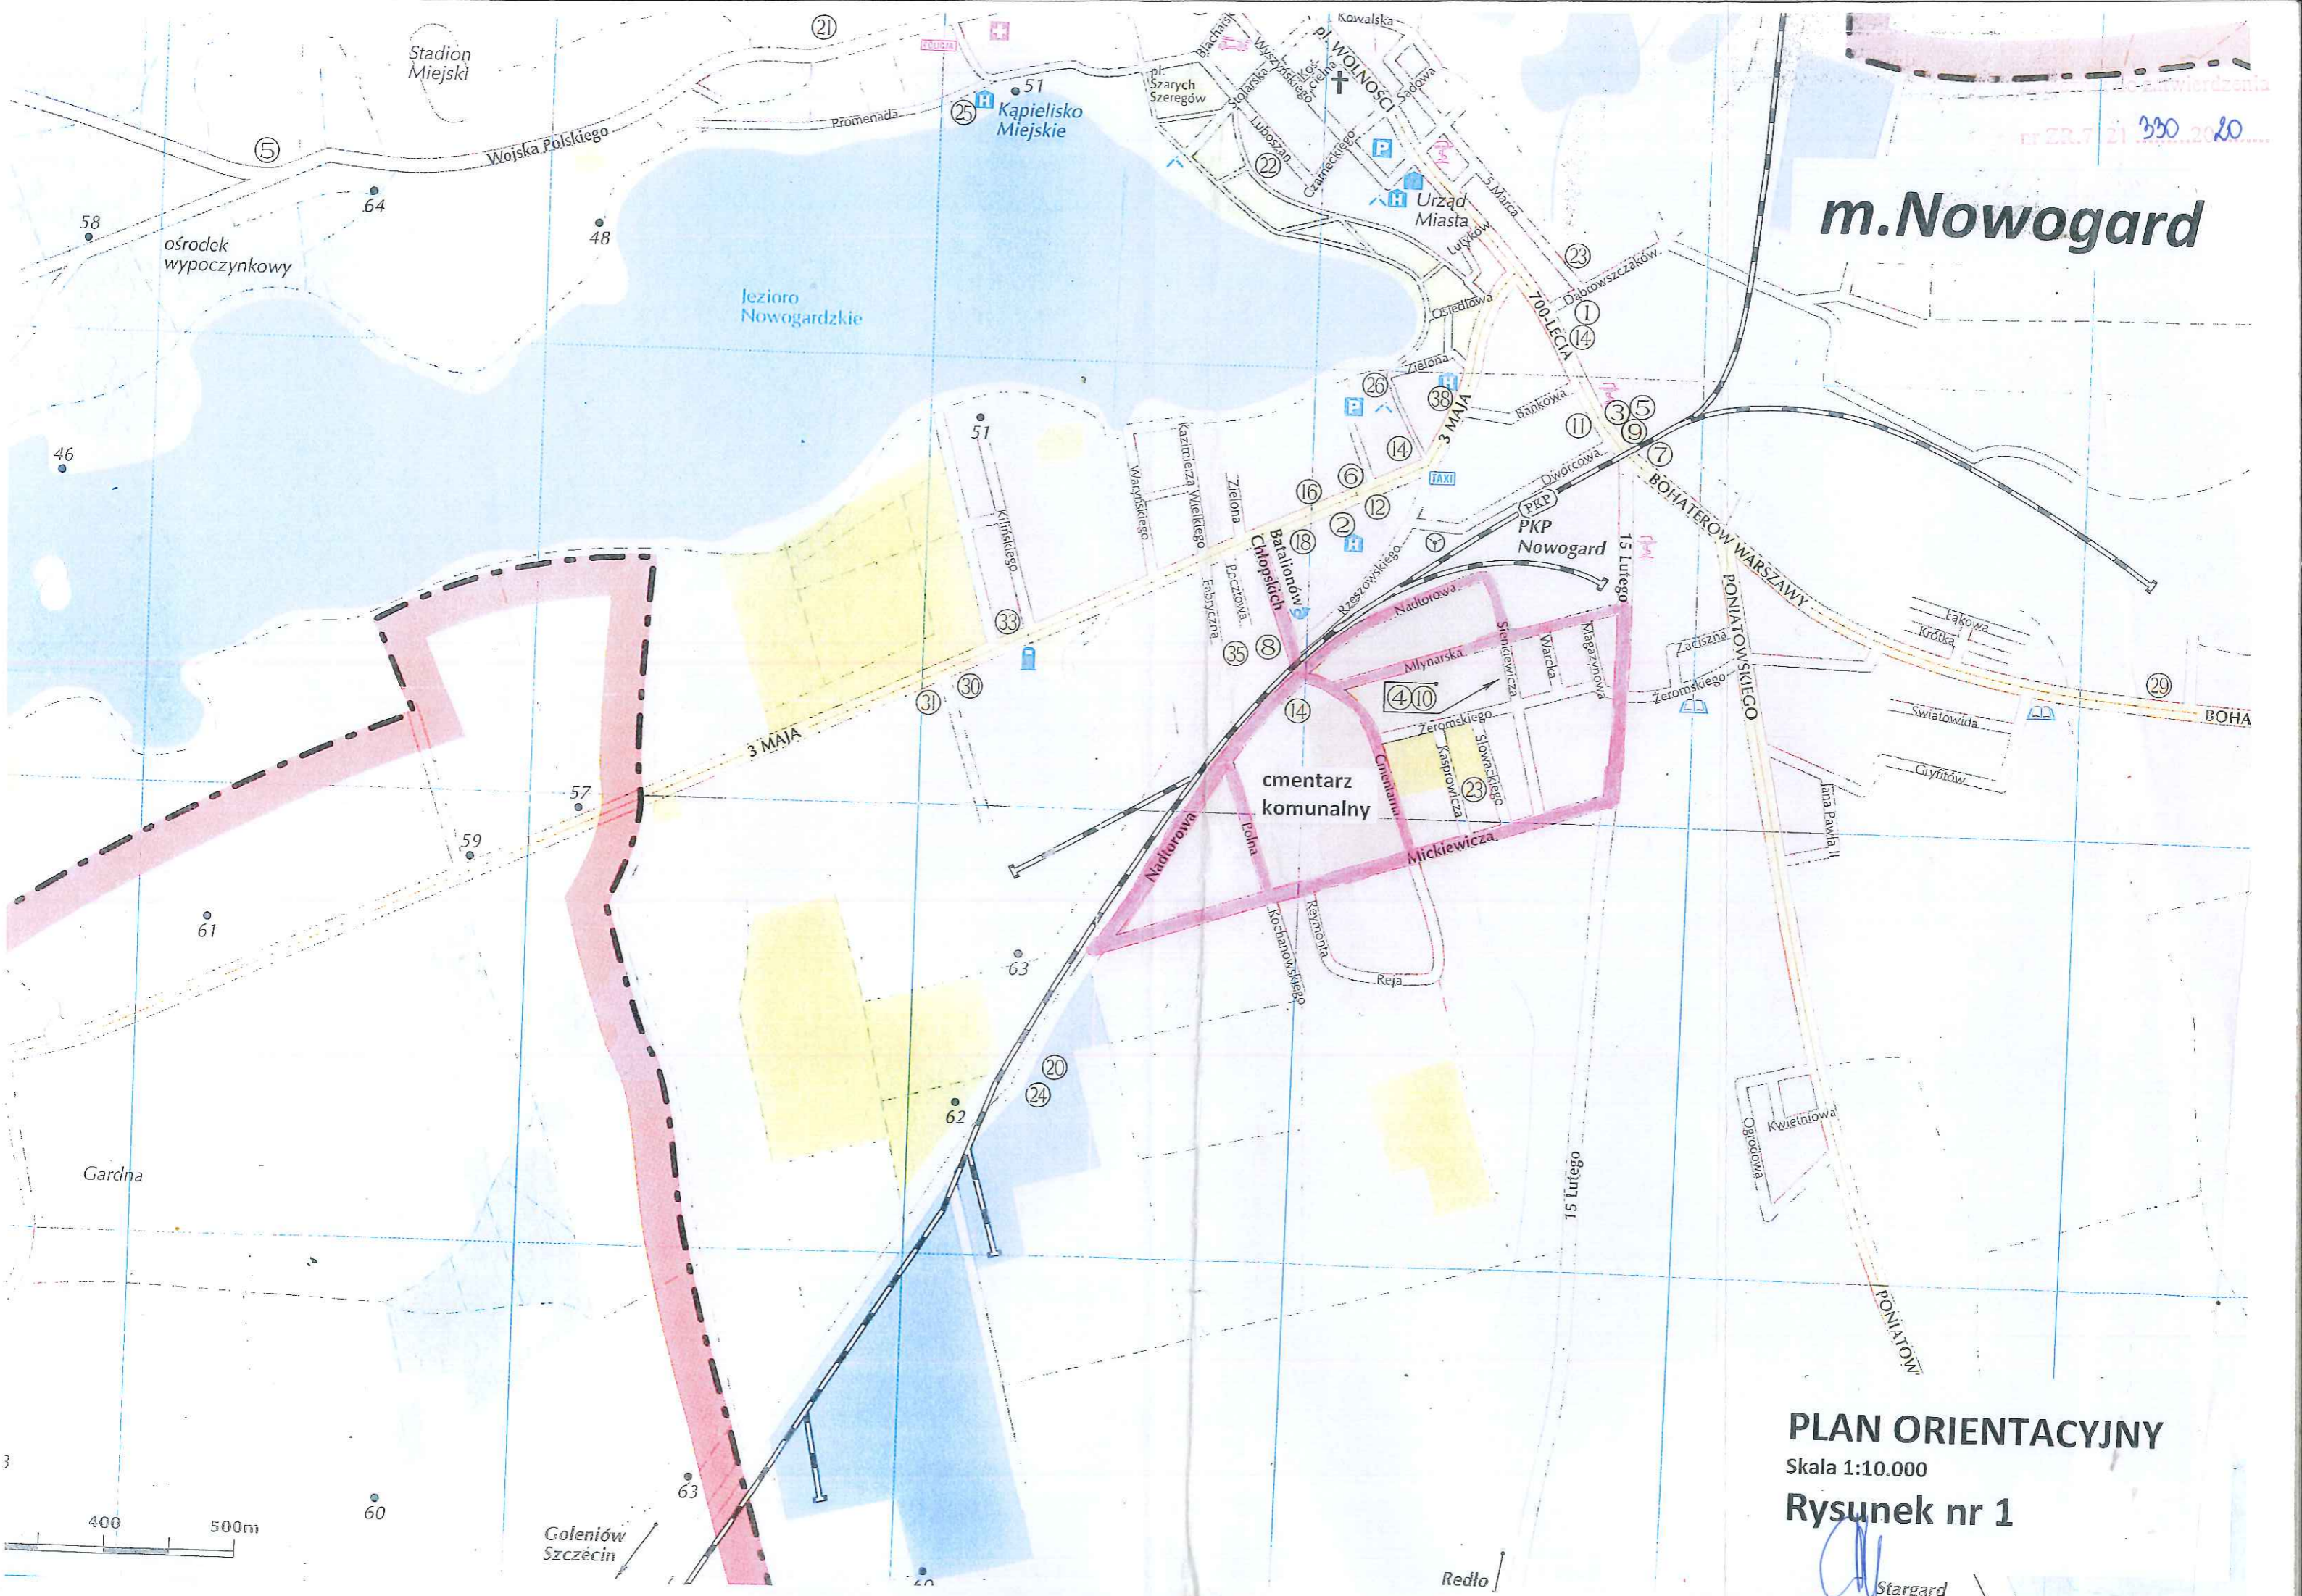

nr ZR.7 21 330 2020

m. Nowogard

PLAN ORIENTACYJNY
Skala 1:10.000
Rysunek nr 1

Stargard